МИНИСТЕРСТВО ЛЕСНОГО ХОЗЯЙСТВА
РЕСПУБЛИКИ БЕЛАРУСЬ

ПЛАН

ПРИРОДООХРАННЫХ ЛЕСОВ

ИВАЦЕВИЧСКОГО ЛЕСНИЧЕСТВА

ГЛХУ "ИВАЦЕВИЧСКИЙ ЛЕСХОЗ"
БРЕСТСКОГО ГПЛХО

Лесоустройство 2018 г.
Масштаб 1:25000
Общая площадь 9539.5 га

Инвентарный № 83 Экземпляр №

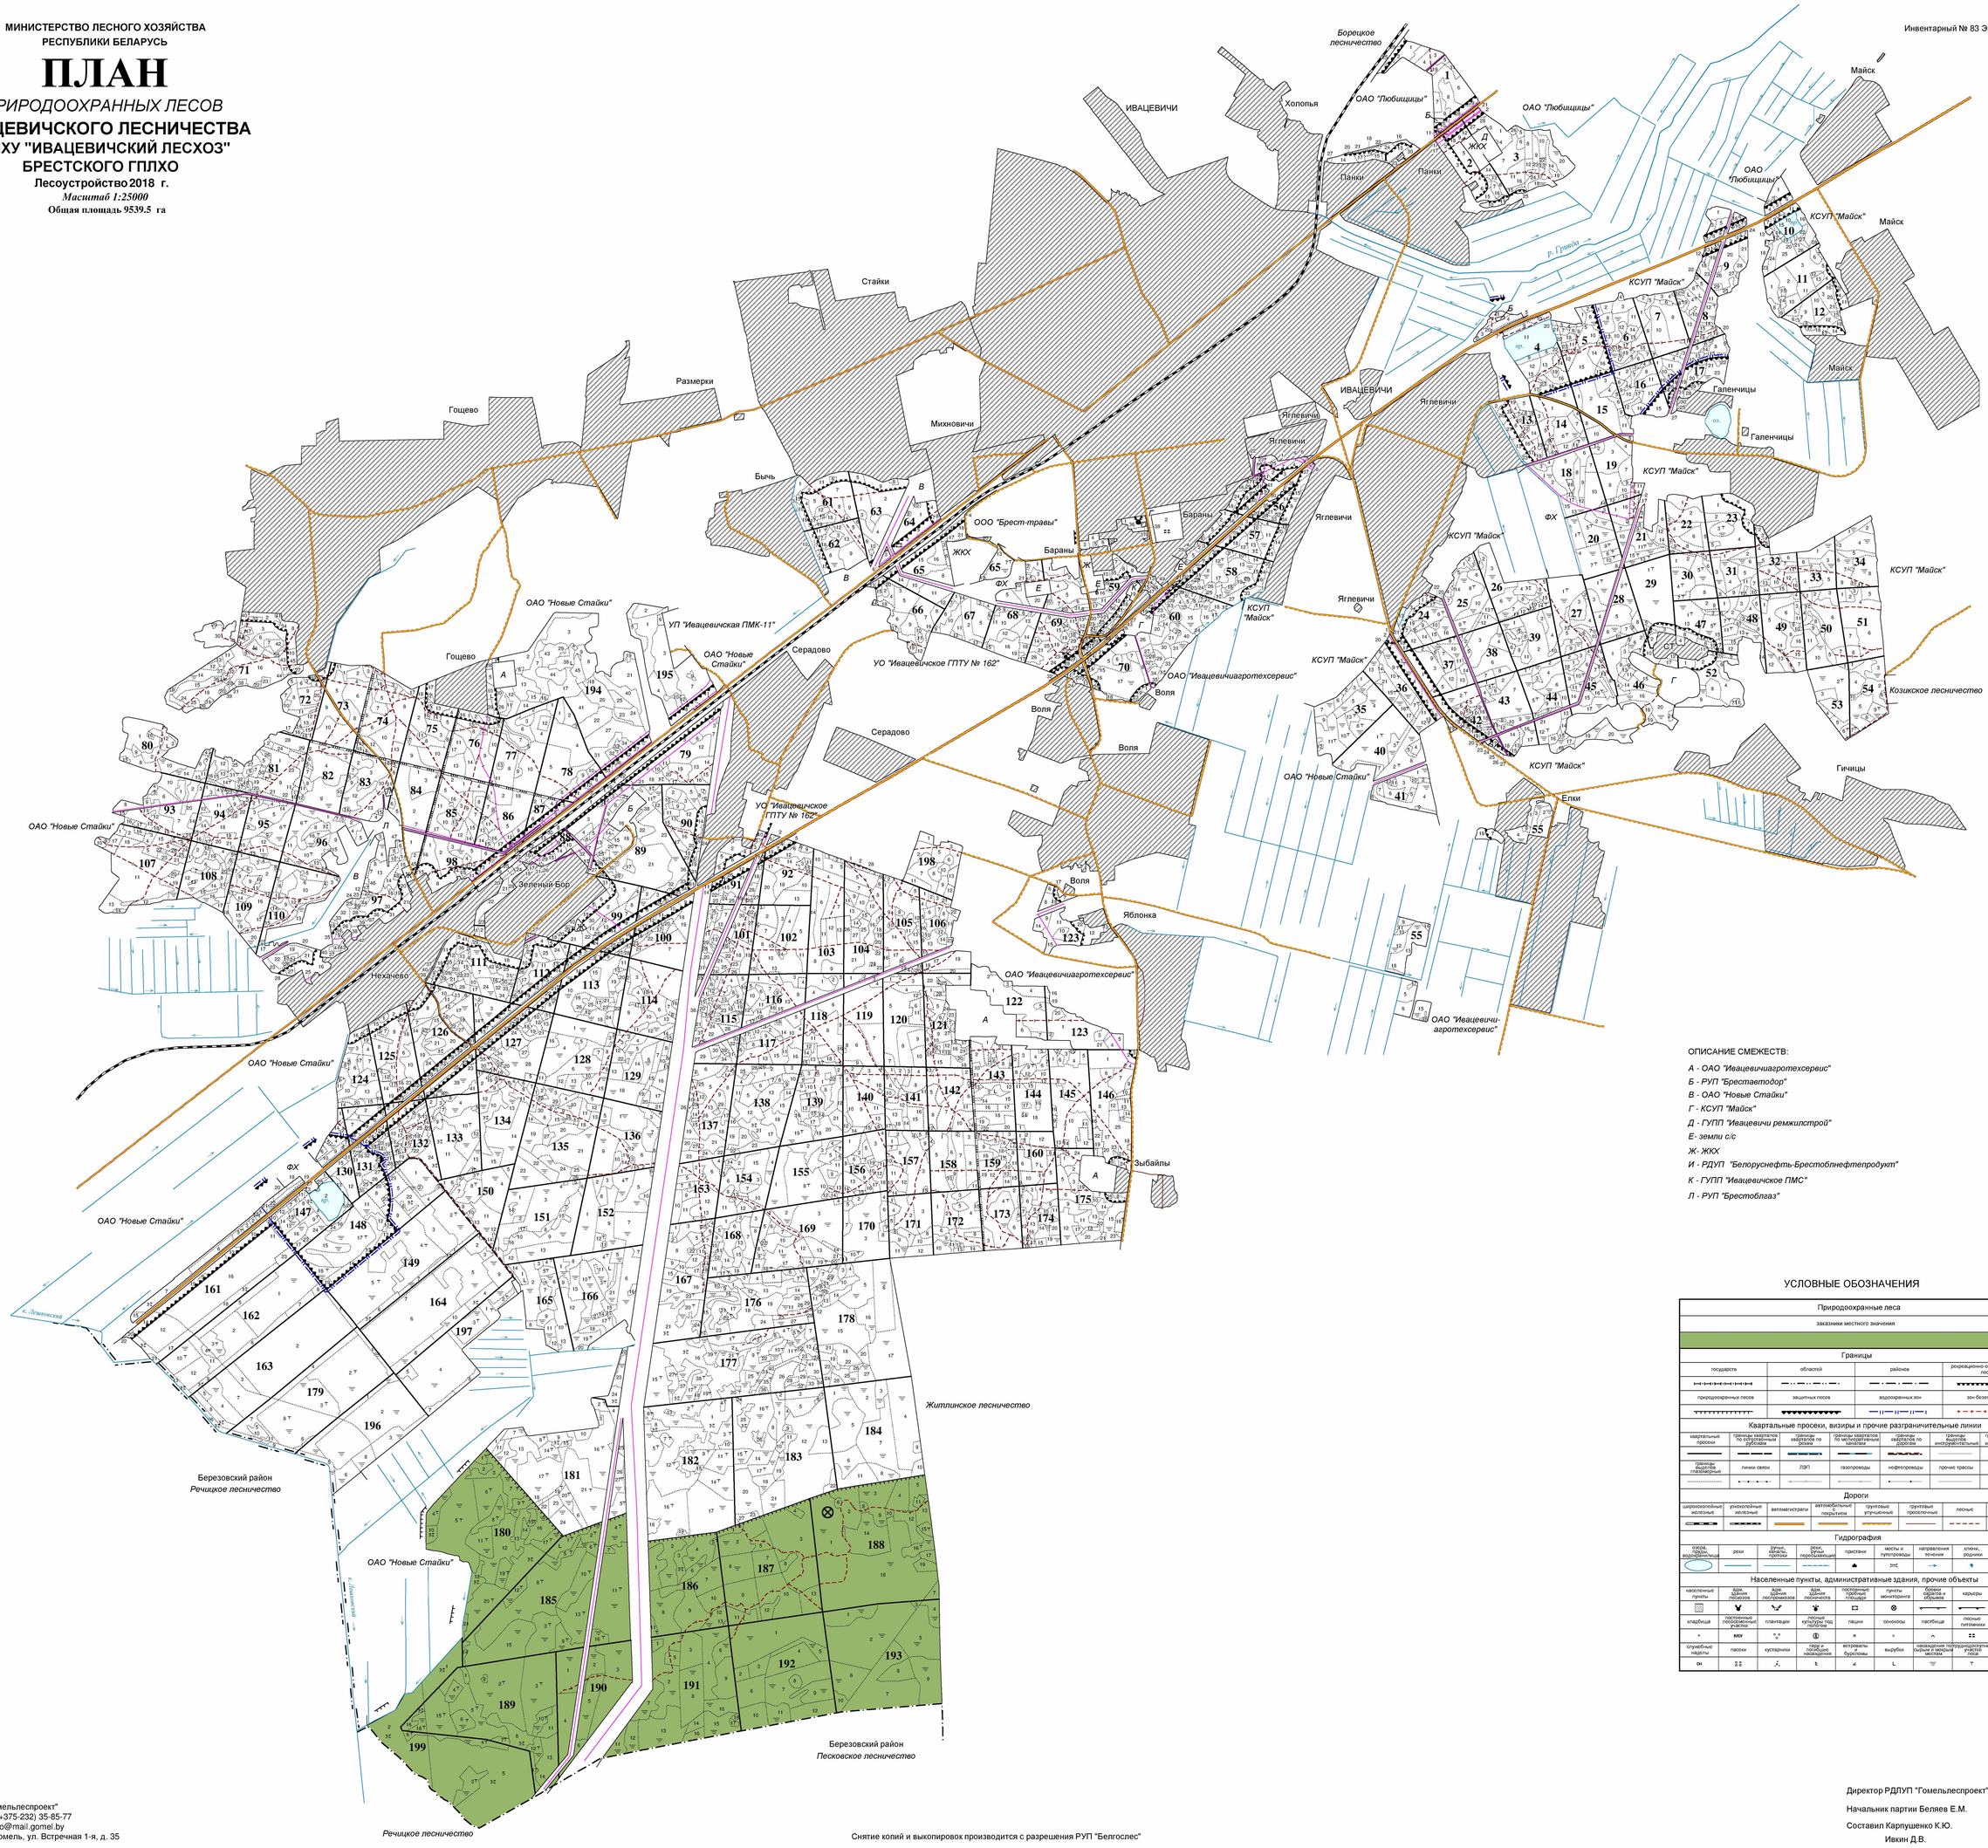

ОПИСАНИЕ СМЕЖЕСТВ:

А - ОАО "Ивацевичагротехсервис"
Б - РУП "Бреставтодор"
В - ОАО "Новые Стайки"
Г - КСУП "Майск"
Д - ГУПП "Ивацевичи ремжилстрой"
Е- земли с/с
Ж- ЖКХ
И - РДУП "Белоруснефть-Брестоблнефтепродукт"
К - ГУПП "Ивацевичское ПМС"
Л - РУП "Брестоблгаз"

УСЛОВНЫЕ ОБОЗНАЧЕНИЯ

Природоохранные леса

заказники местного значения

Границы

государств	областей	районов	рекреационно-оздоровительных лесов
природоохранных лесов	защитных лесов	водоохранных зон	зон безопасности

Квартальные просеки, визиры и прочие разграничительные линии

квартальные просеки	границы кварталов по лесным дорогам	границы кварталов по прочим вырубам	границы кварталов по лесным каналам	границы кварталов по дорогам	границы выделов инструментальные	границы выделов инструментальные
границы выделов глазомерные	линии связи	ЛЭП	газопроводы	нефтепроводы	прочие трассы	исключенные коммуникации

Дороги

ширококолейные железные	узкоколейные железные	автомагистрали	автомобильные с покрытием	грунтовые улучшенные	грунтовые проселочные	лесные	постоянные тропы

Гидрография

озера, пруды водоёмы	реки	ручьи, канавы, протоки	реки, ручьи пересыхающие	пристани	мосты и путепроводы	направления течения	ключи, родники	колодцы

Населенные пункты, административные здания, прочие объекты

населенные пункты	вдх здания лесников	вдх здания лесопомощников	вдх здания лесничеств	постоянные пробные площади	пункты мониторинга	брёвна-ориентиры	карьеры	болота
кладбища	постоянные лесосечные участки	плантации	лесные культуры под пологом	пашни	осушено	пастбища	лесные питомники	торфо-разработки
служебные наделы	пасеки	кустарники	сезд и погрузочно-навозочная	ветровалы и буреломы	вырубки	наблюдение нерудноподсочные участки леса		

Директор РДЛУП "Гомельлеспроект" Катков Н.Н.

Начальник партии Беляев Е.М.

Составил Карпушенко К.Ю.
Ивкин Д.В.
Сыч Е.И.

РДЛУП "Гомельлеспроект"
тел., факс (+375-232) 35-85-77
e-mail: lespro@mail.gomel.by
246027, г. Гомель, ул. Встречная 1-я, д. 35

Снятие копий и выкопировок производится с разрешения РУП "Белгослес"